



วิทยาเขตตรัง

แบบปรับปรุงหอสมุด จำนวน ๑ แห่ง

มหาวิทยาลัยการกีฬาแห่งชาติ วิทยาเขตตรัง

มหาวิทยาลัยการกีฬาแห่งชาติ กระทรวงการท่องเที่ยวและกีฬา



วิทยาลัยการกีฬาแห่งชาติ

แบบ
ปรับปรุงหอสมุด
มหาวิทยาลัยการกีฬาแห่งชาติ
วิทยาเขตตรัง

สำรวจ
นายคารม สุทธิมาศ
นายช่างโยธา ชำนาญงาน

เขียนแบบ
นายคารม สุทธิมาศ
นายช่างโยธา ชำนาญงาน


นายช่างโยธา
นายคารม สุทธิมาศ
นายช่างโยธา ชำนาญงาน

อนุมัติ
ศส.ประสิทธิ์ จันธิคา
รองอธิการบดีมหาวิทยาลัยฯ
ประจำวิทยาเขตตรัง

แบบแสดง
แปลคนพื้นที่

มาตรฐาน
ว/ด/ป
4/3/67

แบบเลขที่
แผ่นที่
2/4

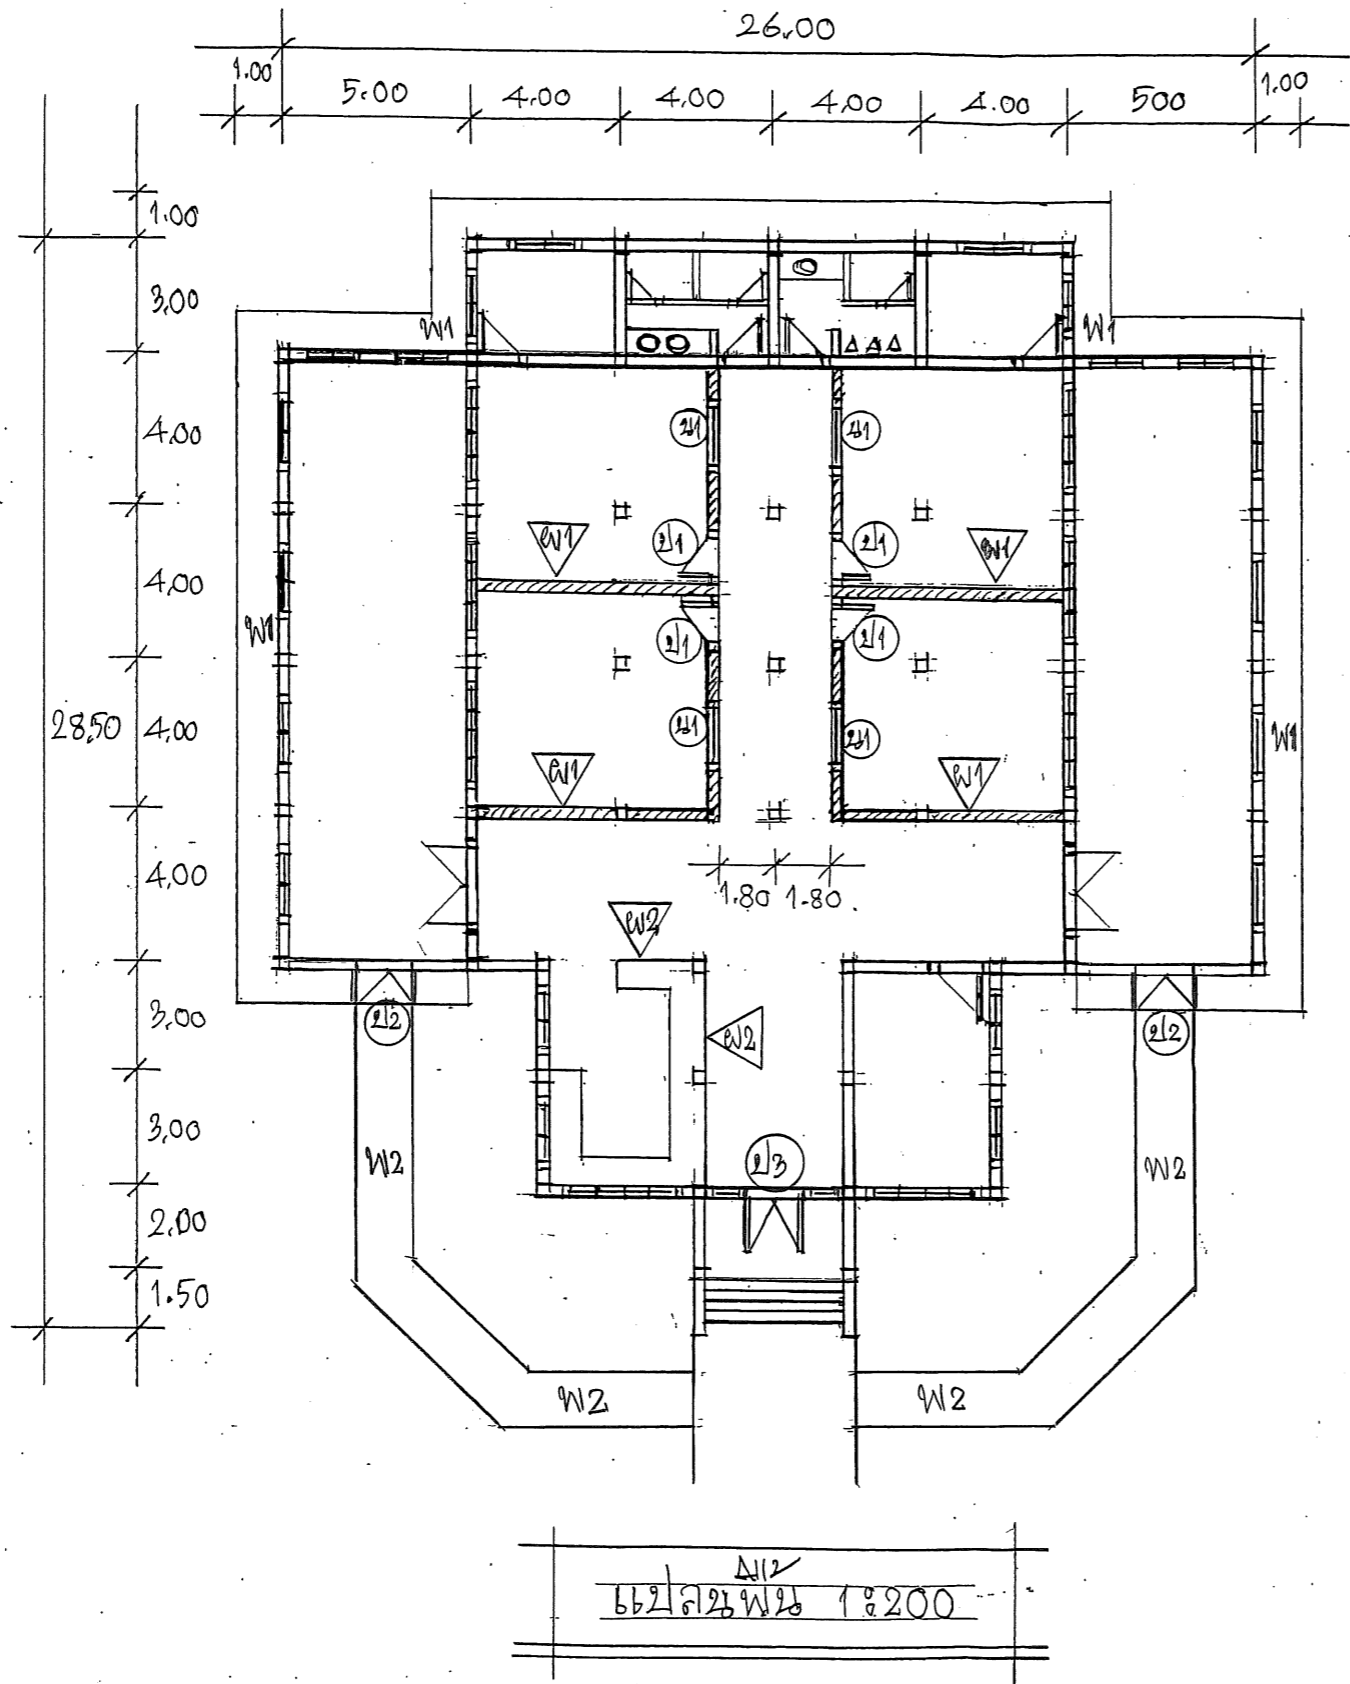

แบบแสดง
แปลคนพื้นที่ 1:200



มหาวิทยาลัยการกีฬาแห่งชาติ

แบบ

ปรับปรุงหอสมุด

มหาวิทยาลัยการกีฬาแห่งชาติ
วิทยาเขตศรี

สำรวจ

นายคารม สุทธิมาส
นายช่างโยธา ชำนาญงาน

เขียนแบบ

นายคารม สุทธิมาส
นายช่างโยธา ชำนาญงาน

นายช่างโยธา

นายคารม สุทธิมาส
นายช่างโยธา ชำนาญงาน

อนุมัติ

พศ.ประสิทธิ์ จันธิดา
รองอธิการบดีมหาวิทยาลัยฯ
ประจำวิทยาเขตศรี


แบบแสดง

มาตรฐาน


ว/ด/ป
4/3/67

แบบเลขที่

แผ่นที่
3/4

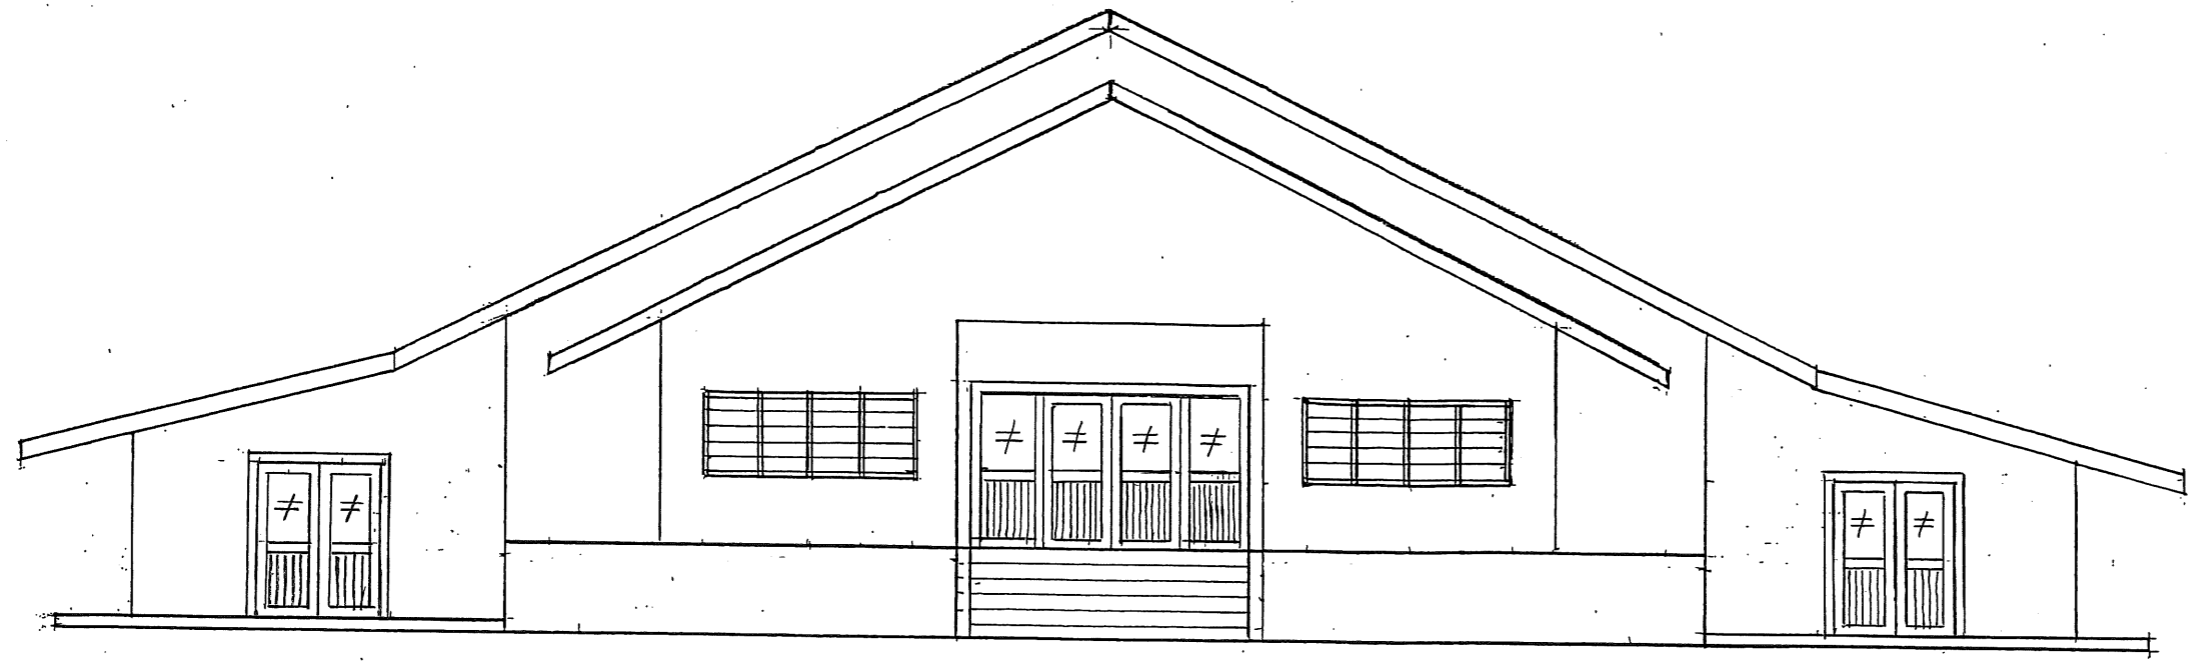

52/ตที่ 26/481 1:100

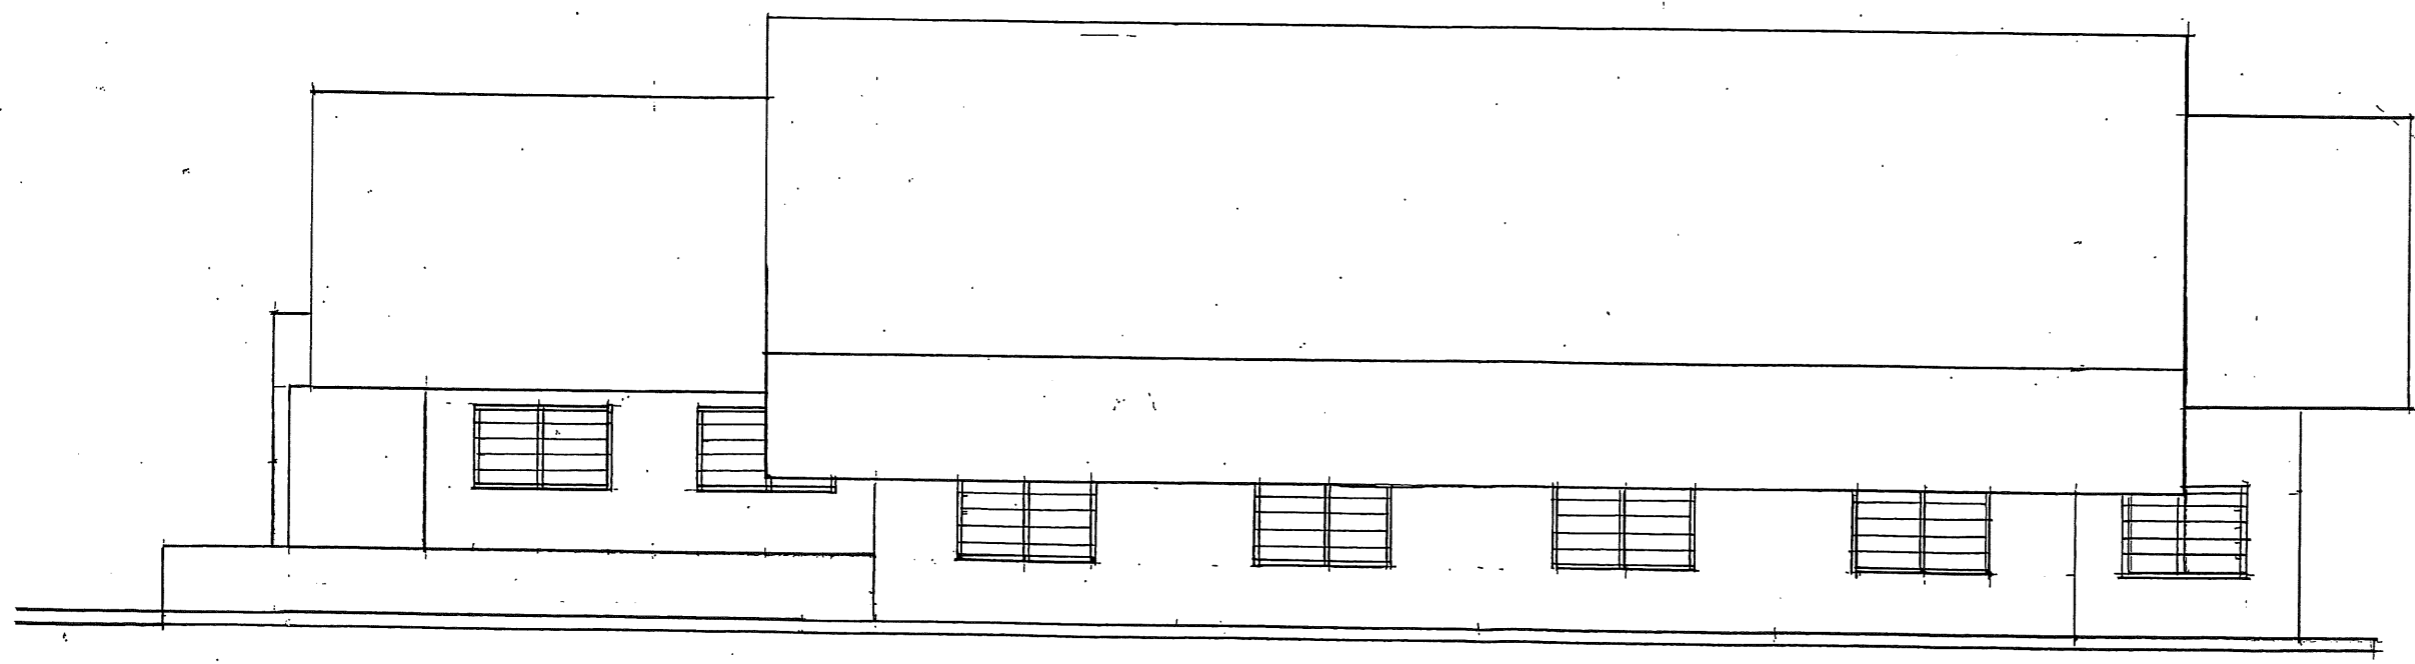

52/ตที่ 26/481 1:100



สยามนคร

มหาวิทยาลัยการกีฬาแห่งชาติ

แบบ

ปรับปรุงหอสมุด

มหาวิทยาลัยการกีฬาแห่งชาติ

วิทยาเขตตรัง

สำรวจ

นายคารม สุทธิมาศ

นายช่างโยธา ชำนาญงาน

เขียนแบบ

นายคารม สุทธิมาศ

นายช่างโยธา ชำนาญงาน

นายช่างโยธา

นายคารม สุทธิมาศ

นายช่างโยธา ชำนาญงาน

อนุมัติ

ศส.ประสิทธิ์ จันธิดา

รองอธิการบดีมหาวิทยาลัยฯ

ประจำวิทยาเขตตรัง

แบบแสดง

แปลนไฟฟ้า

มาตรฐาน


ว/ด/ป

4/3/67

แบบเลขที่

แผ่นที่

4/4

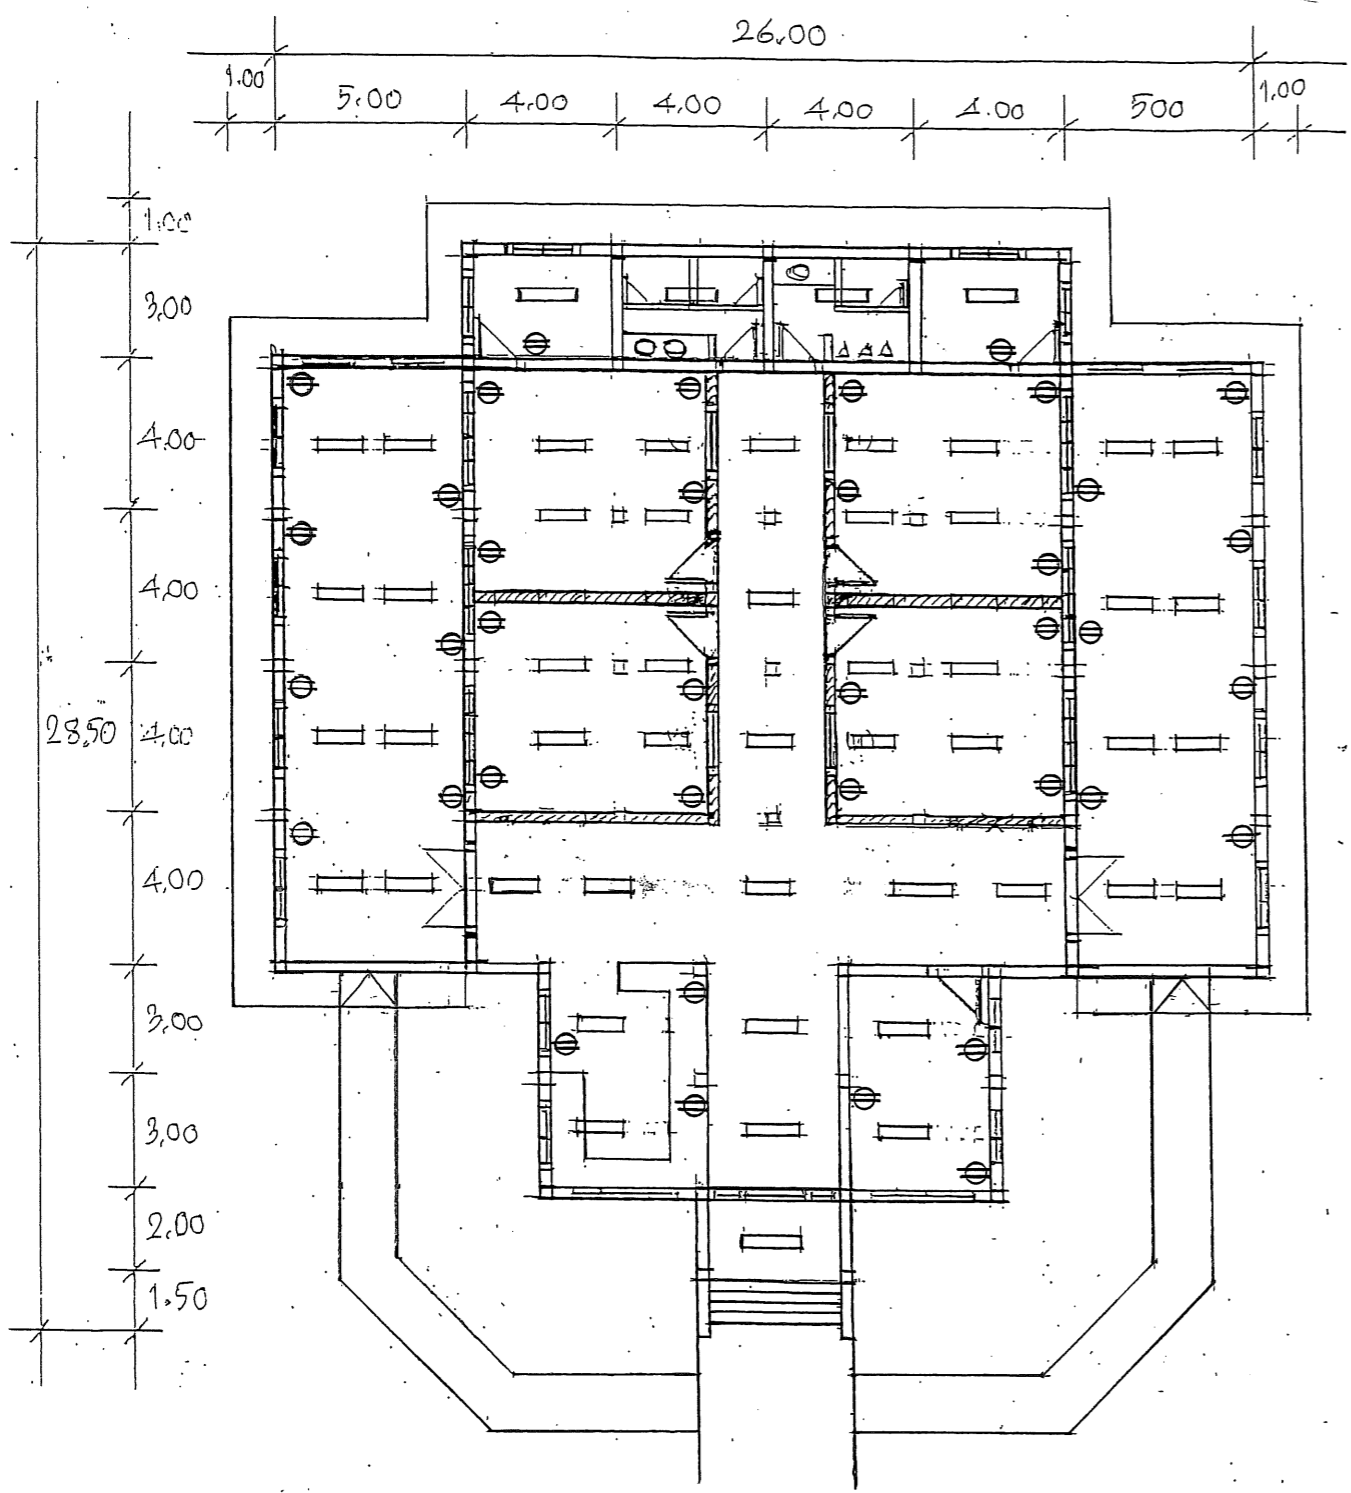

แปลนไฟฟ้า ๑๒๒๐๐